


	meglévő elektromos kábel
	meglévő fővezetési kábel
	meglévő ivóvízvezeték
	meglévő szennyvízcsatorna
	meglévő köz. nyom. gázvezeték

HELYSZÍNRAJZOK	
1:500, 1:200	
ÉPÍTMÉNY MEGNEVEZÉSE:	Báger sportfejlesztési projekt - Kiszolgáló épület
ÉPÍTÉS HELYE:	Mosonmagyaróvár, Bauer Rudolf utca 39. hrsz.: 4664/5
MEGRENDELŐ:	MITÉ Mosonmagyaróvári Ifjúsági Tornacsarnoképítést 9200 Mosonmagyaróvár, Család sor 4.
SYSTEM-PLAN MÉRŐNKI IRODA KFT. H-9200 Mosonmagyaróvár, Kossuth L. u. 14. T: +36 (96) 576-508 ; +36 (96) 576-540 ; +36 (96) 576-541 F: +36 (30) 9 293-177 ; +36 (30) 400-79-58 ; +36 (30) 400-79-59 E: +36 (96) 576-507 I: systemplan@outlook.hu	
ÉPÍTÉSZ TERVEZŐ:	SZALAJ GEZA
STATIKUS TERVEZŐ:	
VILÁGOS TERVEZŐ:	
GEFÉSZ TERVEZŐ:	
TÜZVESELEM:	
KÖZMŰ TERVEZŐ:	
DATUM: 2017.11.22. TERV/FALTA: Módosított eng. terv	
MÉRÉTAJÁNY: 1:500, 1:200 RAJZSZÁM: v3 BAGER-ÉM-0	
<small>Ez a terv a SYSTEM-PLAN KFT. szellemi tulajdona, melynek védelmére az 1999. évi LXXV. törvény alkalmazható.</small>	

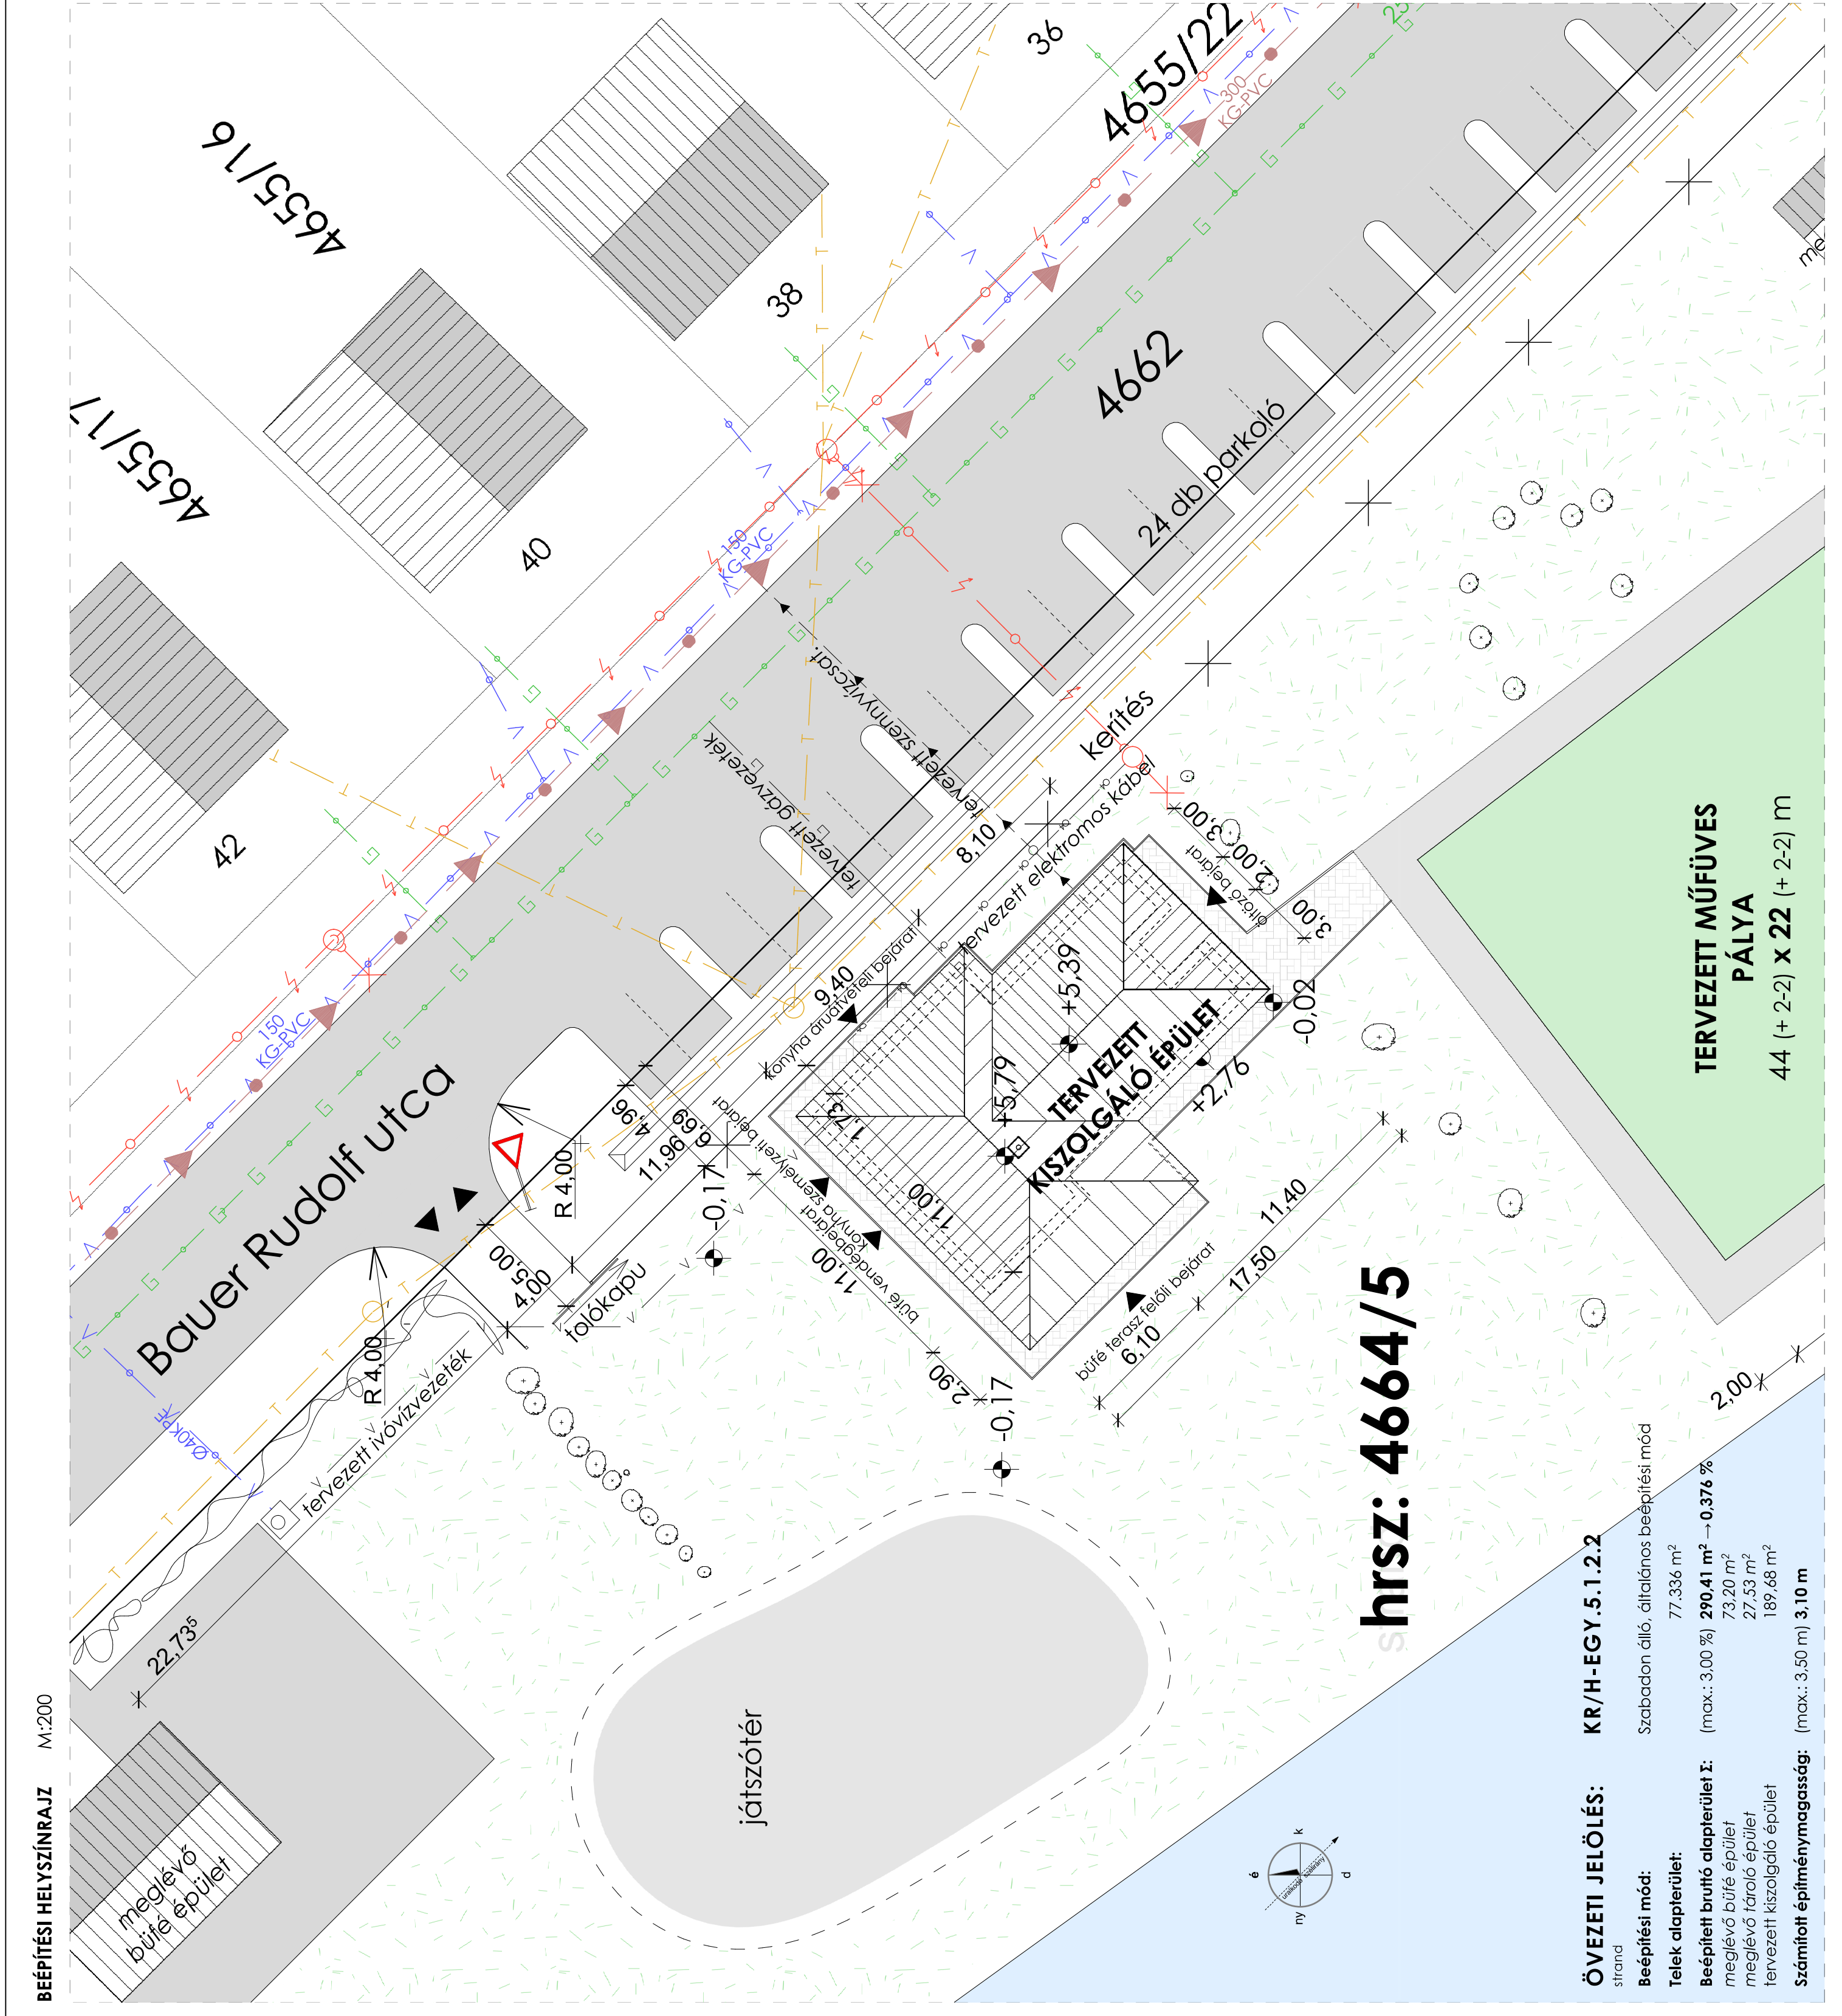

ALAPRAJZ

1:100

ÉPÍTMÉNY MEGNEVEZÉSE:

Báger sportfejlesztési projekt -
Kiszolgáló épület

ÉPÍTÉS HELYE:

Mosonmagyaróvár, Bauer Rudolf utca 39.
hírsz.: 4664/5

MEGRENDELŐ:

MITE

Mosonmagyaróvári Ifjúsági Tornaegyesület
9200 Mosonmagyaróvár, Család sor 4.

SP
SYSTEM-PLAN
MÉRNÖKI IRODA KFT.

H: H-9200 Mosonmagyaróvár, Kossuth L. u. 14.

F: +36 (96) 579-508 ; +36 (96) 576-540 ; +36 (96) 576-541

M: +36 (30) 9 293-177 ; +36 (30) 400-79-58 ; +36 (30) 400-79-59

E: +36 (96) 579-507

W: systemplan@t-online.hu

ÉPÍTÉS TERVEZŐ : SZALAI GÉZA

STATIKUS TERVEZŐ :

VILLAMOS TERVEZŐ :

GÉPÉSZ TERVEZŐ :

TŰZVÉDELMEZŐ :

KÖZMŰ TERVEZŐ :


DÁTUM:
2017.11.22.

TERVFAJTA:
Módosított eng. terv

MÉRLETARÁNY:
1:100

RAJZSZÁM:
BAGER-ÉM-1

Ez a terv a SYSTEM-PLAN KFT. szellemi tulajdona, melynek védelmét az 1999. évi LXXVI. törvény biztosítja.

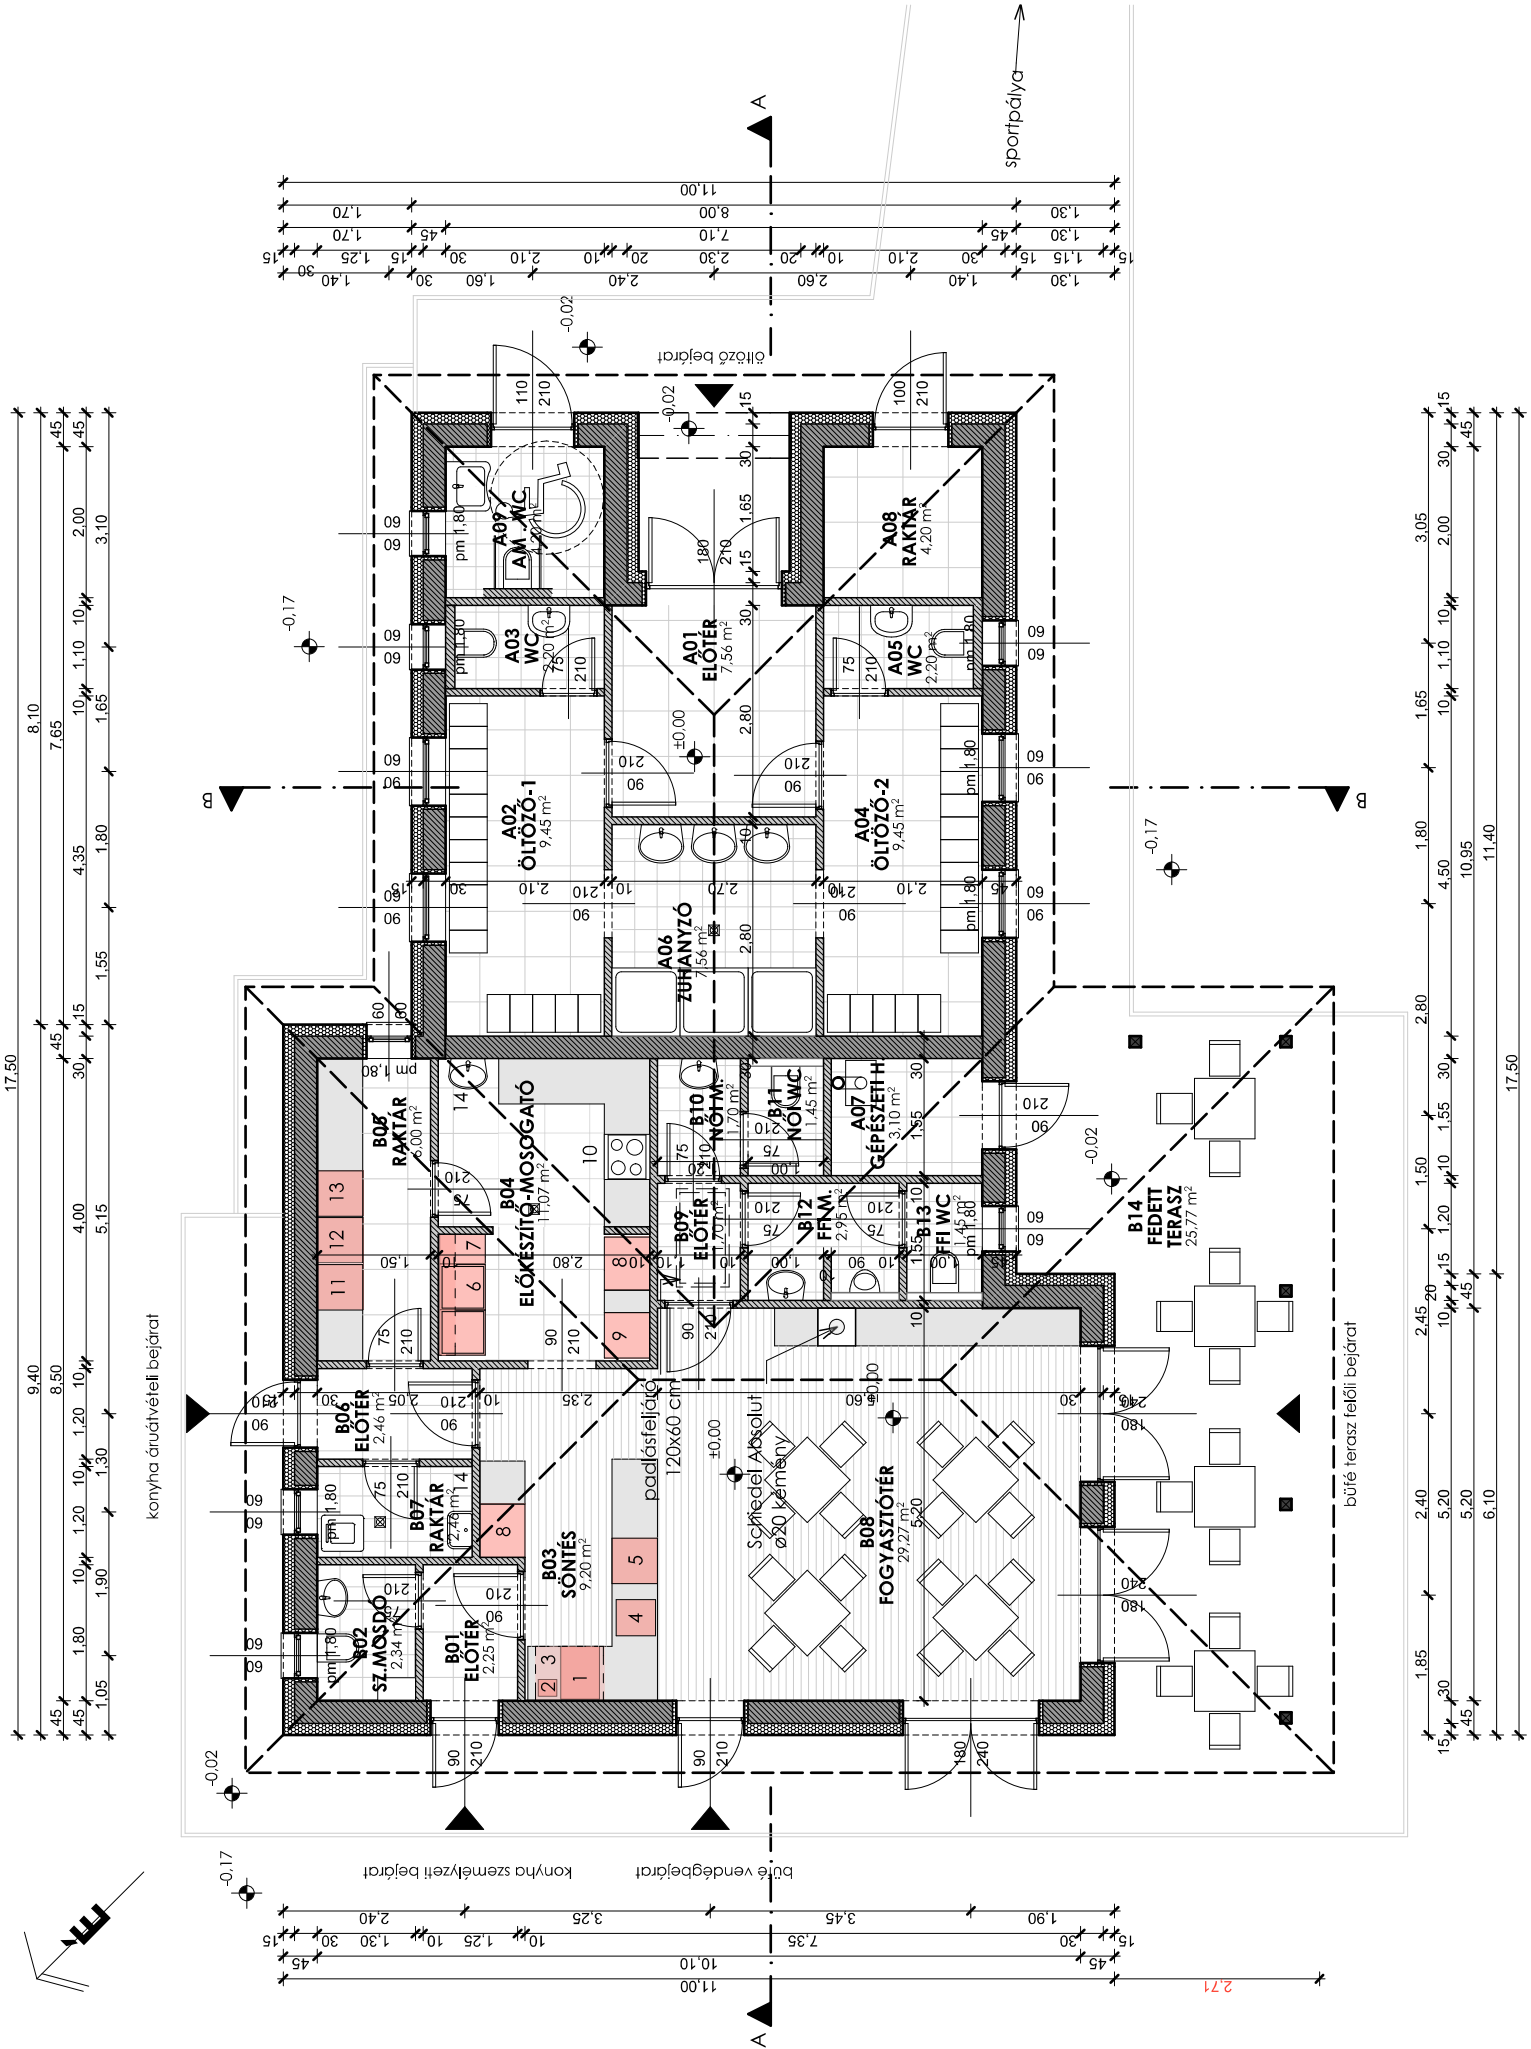

HELYISÉGEK:

A-01	Előtér	7,56	m ²
A-02	Öltöző-1	9,45	m ²
A-03	WC	2,20	m ²
A-04	Öltöző-2	9,45	m ²
A-05	WC	2,20	m ²
A-06	Zuhanyzó	7,56	m ²
A-07	Gépezet	3,10	m ²
A-08	Raktár	4,20	m ²
A-09	AM. WC	4,20	m ²
IA		49,92	m²
B-01	Előtér	2,25	m ²
B-02	Személyzeti mosdó	2,34	m ²
B-03	Söntés	9,20	m ²
B-04	Előkészítő-mosogató	11,07	m ²
B-05	Raktár	6,00	m ²
B-06	Előtér	2,46	m ²
B-07	Raktár	2,46	m ²
B-08	Fogyasztó tér	29,27	m ²
B-09	Előtér	1,70	m ²
B-10	Női mosdó	1,70	m ²
B-11	Női wc	1,45	m ²
B-12	Férfi mosdó	2,95	m ²
B-13	Férfi wc	1,45	m ²
IB		74,30	m²
IA+B		124,22	m²
B-14	Fedett terasz	25,77	m ²
IA+B+terasz		149,99	m²

1. Kávéfőző gép
2. Kávédaráló
3. Zaccfiók
4. Pohármosogató
5. Mosogatógép
6. Mosogató 2 falcával
7. Csepegtető falca
8. Italhűtő
9. Sültésre előkészített étel hűtő
10. Sültő
11. Csemege hűtőszekrény
12. Tejtermék hűtőszekrény
13. Zöldség hűtőszekrény
14. Kézműs (HMV)

RÉTEGRENDEK

R-1 Ajjzat

- 1 cm kerámia lapburkolat+ragasztó rfg.
- 6 cm esztrich beton
- 1 rfg. PE technológiai fólia
- 10 cm lépcsőálló polisztróllal üszítató réteg (min. 2 rfg-ben)
- 1 rfg. 4 mm víg. heg. bitumenes talajnedvesség elleni szigetelés vasalt ajjzatbeton C12-24/KK +Ø 8 15/15
- 1 rfg. PE technológiai fólia
- 10 cm osztályozott hk feltöltés
- 15 cm zúzottkő ágyazat/v. darált beton tömörítve
- termett talaj

R-2a Födém

- 20 cm Gang-nail szeglemezes tető-, és födémszerkezet
- 10 cm közte: ásványgyapot hőszigetelés függőzeteit dímennyezet (váz+fűggesztés)
- 1 rfg. közte: ásványgyapot hőszigetelés
- 1,25 cm párazáró hőtükör fólia
- normál ill. impregnált gipszkarton burkolat
- glejtelt, festett felülettel

R-2b Előtér földém

- 20 cm Gang-nail szeglemezes tető-, és födémszerkezet
- 5 cm közte: ásványgyapot hőszigetelés burkolat tartó váz
- 2 cm közte: ásványgyapot hőszigetelés OSB burkolat
- 15 cm expandált polisztróllal anyagú, homlokzati hőszig. rendszer lemez, glejtelve, hálózva


R-3 Tető

- 3 cm cserépfedés
- 5 cm tetőlécezés 3/5
- 1 rfg. ellenlécezés 3/5
- tetőfólia
- Gang-nail szeglemezes tető-, és födémszerkezet


R-4 Külső teherhordó fal

- 15+2 cm expandált polisztróllal anyagú, homlokzati hőszig. rendszer lemez, glejtelve, hálózva
- ragasztott homlokzati burkoló klinkerlap felületképzéssel
- 30 cm PTH 30 N+F falazat
- ~1,5 cm beltéri vakolat
- glejtelt, festett felülettel

A-A METSZET M:100

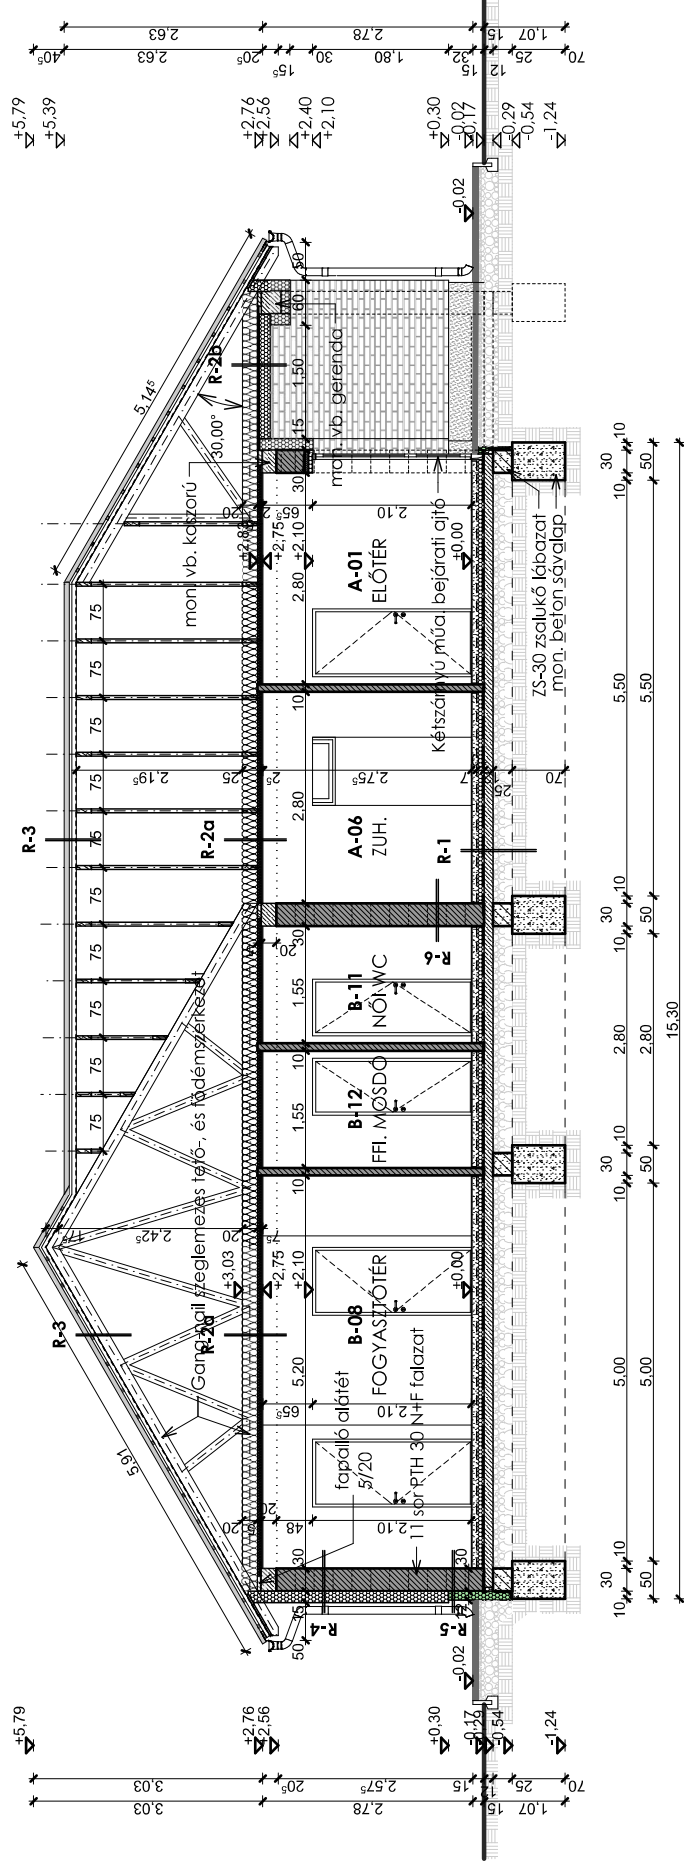

B-B METSZET M:100

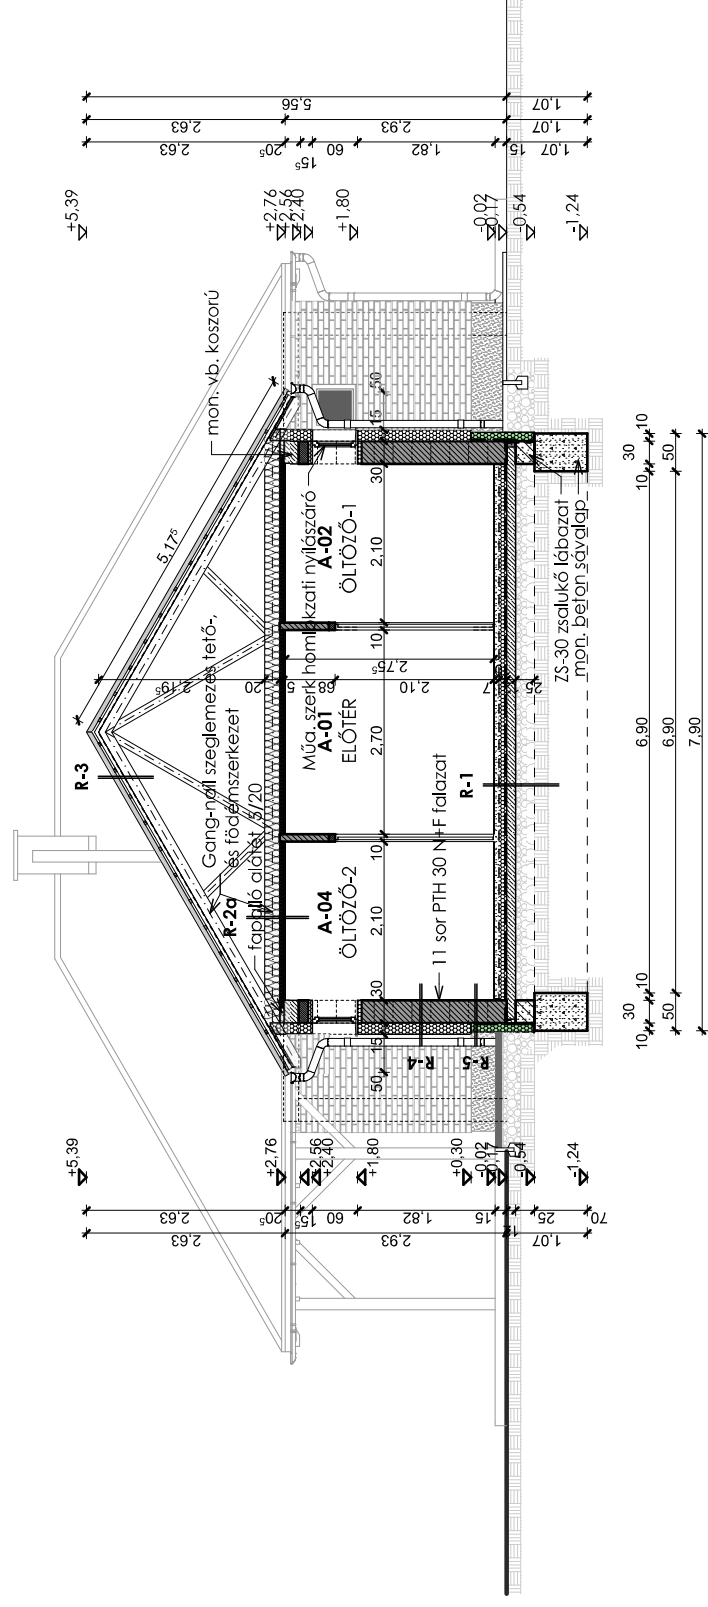

METSZETEK

1:100

ÉPÍTÉNY MEGNEVEZÉSE:

Báger sportfejlesztési projekt -
Kiszolgáló épület

ÉPÍTÉS HELYE:

Mosonmagyaróvár, Bauer Rudolf utca 39.
hrsz.: 4664/5

MEGRENDŐLŐ:

MITE

Mosonmagyaróvári Ifjúsági Tornaegyesület
9200 Mosonmagyaróvár, Család sor 4.

SP
SYSTEM-PLAN
MÉRNÖKI IRODA KFT.

☒: H-9200 Mosonmagyaróvár, Kossuth L. u. 14.
☎: +36 (96) 579-508 ; +36 (96) 576-540 ; +36 (96) 576-541
☎: +36 (30) 9 293-177 ; +36 (30) 400-79-58 ; +36 (30) 400-79-59
☒: +36 (96) 579-507
☒: systemplan@t-online.hu

ÉPÍTÉSZ TERVEZŐ : SZALAI GÉZA

STATIKUS TERVEZŐ :

VILLAMOS TERVEZŐ :

GÉPÉSZ TERVEZŐ :

TŰZVÉDELIM :

KÖZMŰ TERVEZŐ :

DÁTUM:
2017.11.22.

TERVFAJTA:
Módosított eng. terv

MÉRÉ TARÁNY:
1:100

RAJZSZÁM:
BAGER-ÉM-2

Ez a terv a SYSTEM-PLAN KFT. szellemi tulajdona, melynek védelmét az 1999. évi LXXVI. törvény biztosítja.


R-6 Beslő teherhordó fal

- ~1,5 cm beltéri vakolat
- glejtelt, festett felülettel
- 30 cm PTH 30 N+F falazat
- ~1,5 cm beltéri vakolat
- glejtelt, festett felülettel


R-5 Lábazati fal

- 12 cm expandált polisztróllal anyagú, különösen alacsony vízfelvételű formahabosított hőszig. lemez, glejtelve, hálózva
- ragasztott vékonyvakolat felületképzéssel
- 30 cm PTH 30 N+F falazat
- ~1,5 cm beltéri vakolat
- glejtelt, festett felülettel


ÉNY-I HOMLOKZAT M:100

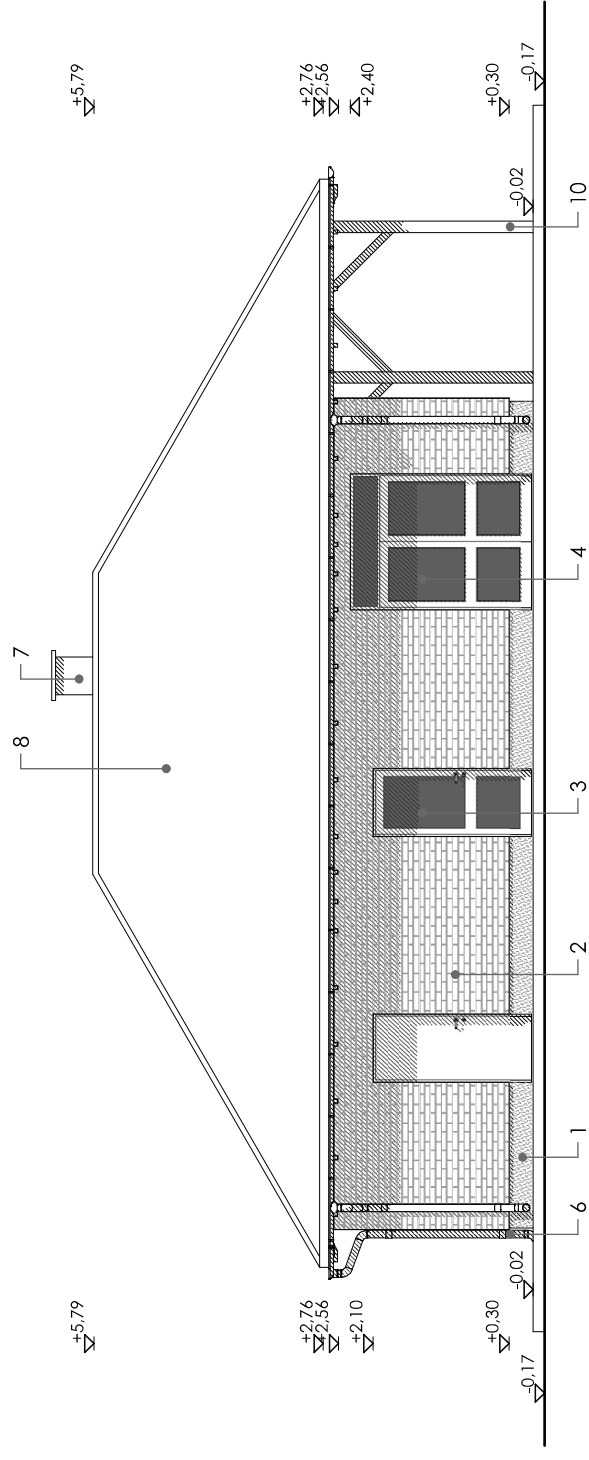


DK-I HOMLOKZAT M:100

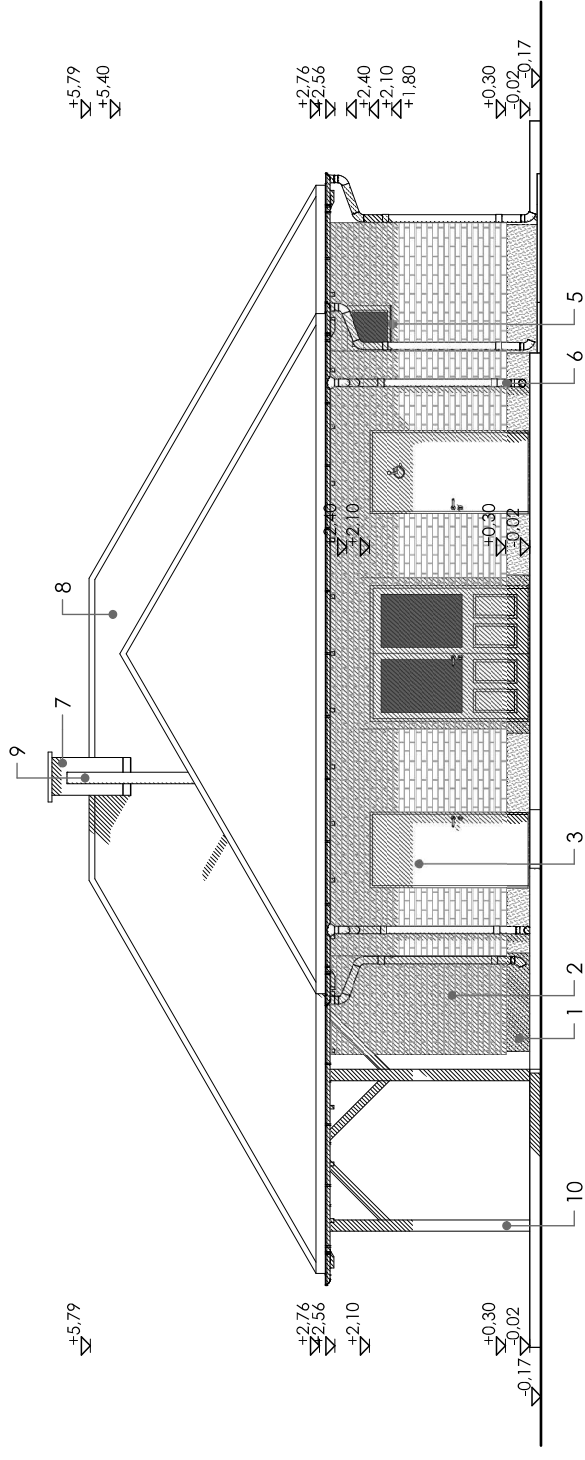

ÉK-I HOMLOKZAT M:100

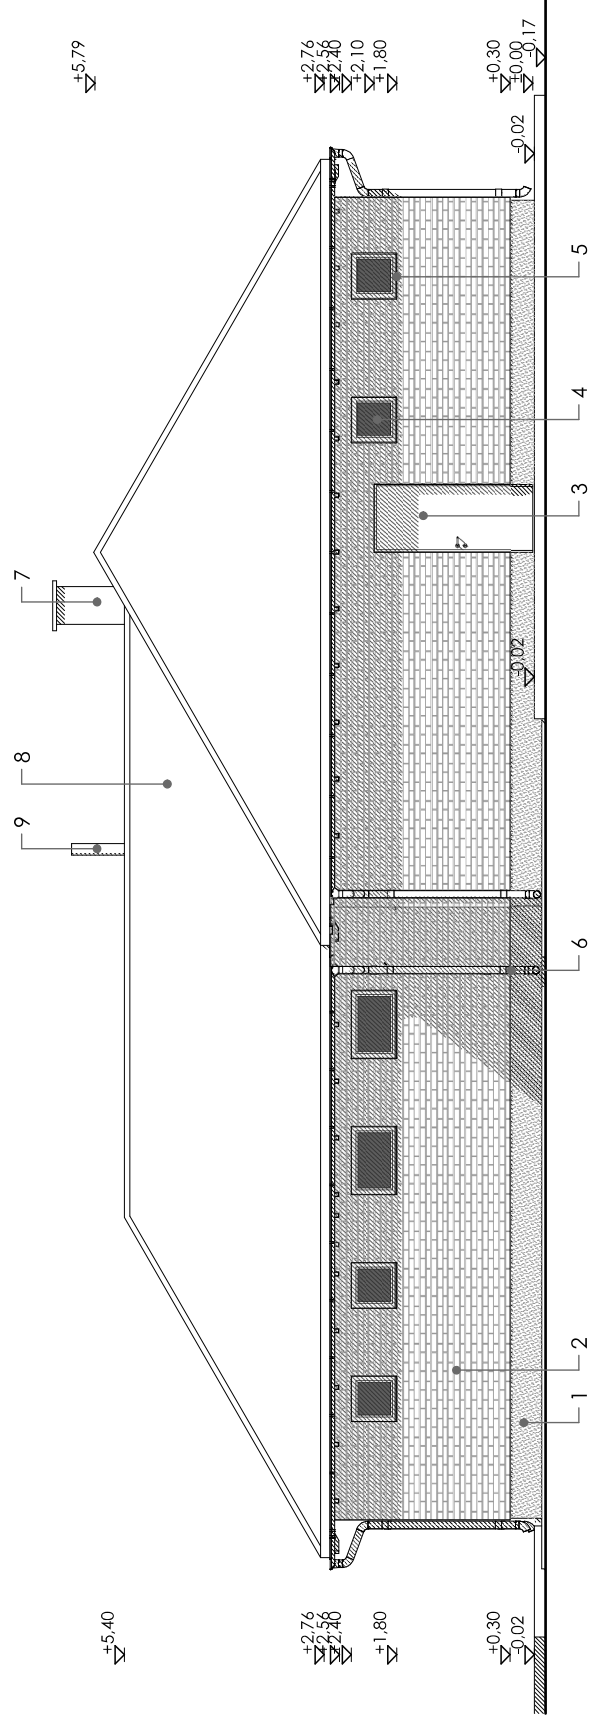

DNY-I HOMLOKZAT M:100

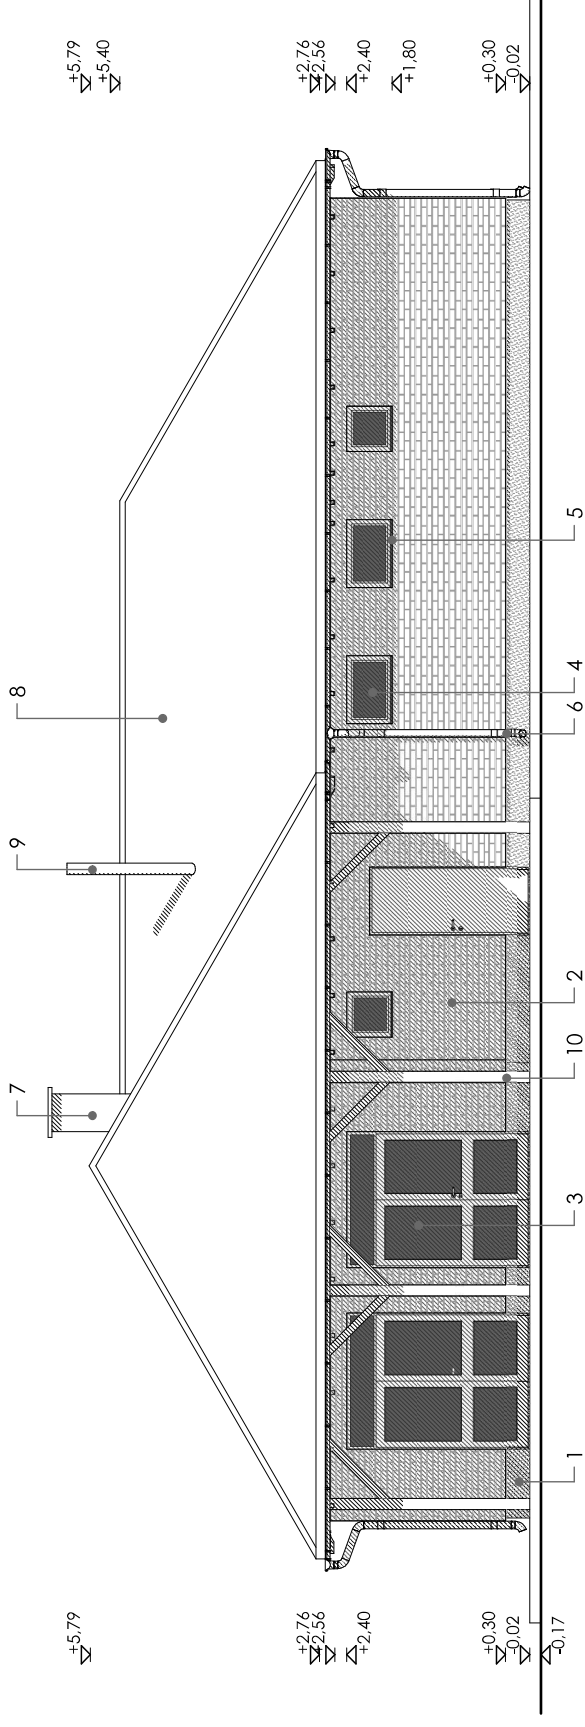

HOMLOKZATI JELÖLÉSEK

- 1 Lábazati vékonyvakolat /12 cm vlg. PS. hőszigetelő lemezen, hálózva, glettelve/
- 2 Ragasztott, homlokzatsurkoló klinkertap
- 3 Fa szerkezetű, hőszigetelt bejárati ajtó
- 4 Fa szerkezetű, hőszigetelt ablak Ug min.: 1,1 W/m²K
- 5 Fémlemez párkánylefedés
- 6 Horganyzott acéllemez ereszt. és lefolyócsatorna
- 7 Hőszigetelt, levegőkürtös, kerámia beléscsöves kémény (Ø20)
- 8 Kerámiaacserép fedés
- 9 Kondenzációszán kémény D80/125
- 10 Pácolt fafelületek

HOMLOKZATOK

1:100

ÉPÍTMÉNY MEGNEVEZÉSE:

Báger sportfejlesztési projekt -
Kiszolgáló épület

ÉPÍTÉS HELYE:

Mosonmagyaróvár, Bauer Rudolf utca 39.
hrsz.: 4664/5

MEGRENDELŐ:

MITE

Mosonmagyaróvári Ifjúsági Tornaegyesület
9200 Mosonmagyaróvár, Család sor 4.

SP
SYSTEM-PLAN
MÉRNÖKI IRODA KFT.

H-9200 Mosonmagyaróvár, Kossuth L. u. 14.

T: +36 (96) 579-508 ; +36 (96) 576-540 ; +36 (96) 576-541

F: +36 (30) 9 293-177 ; +36 (30) 400-79-58 ; +36 (30) 400-79-59

E: +36 (96) 579-507

W: systemplan@t-online.hu

ÉPÍTÉSZ TERVEZŐ : SZALAI GÉZA

STATIKUS TERVEZŐ :

VILLAMOS TERVEZŐ :

GÉPÉSZ TERVEZŐ :

TŰZVEDELEM :

KÖZMŰ TERVEZŐ :

DÁTUM:
2017.11.22.

TERVFAJTA:
Módosított eng. terv

MÉRETARÁNY:
1:100

RAJZSZÁM:
BAGER-Ém-3 v3

Ez a terv a SYSTEM-PLAN KFT. szellemi tulajdona, melynek védelmét az 1999. évi LXXVI. törvény biztosítja.